


Sperreplan for kranning

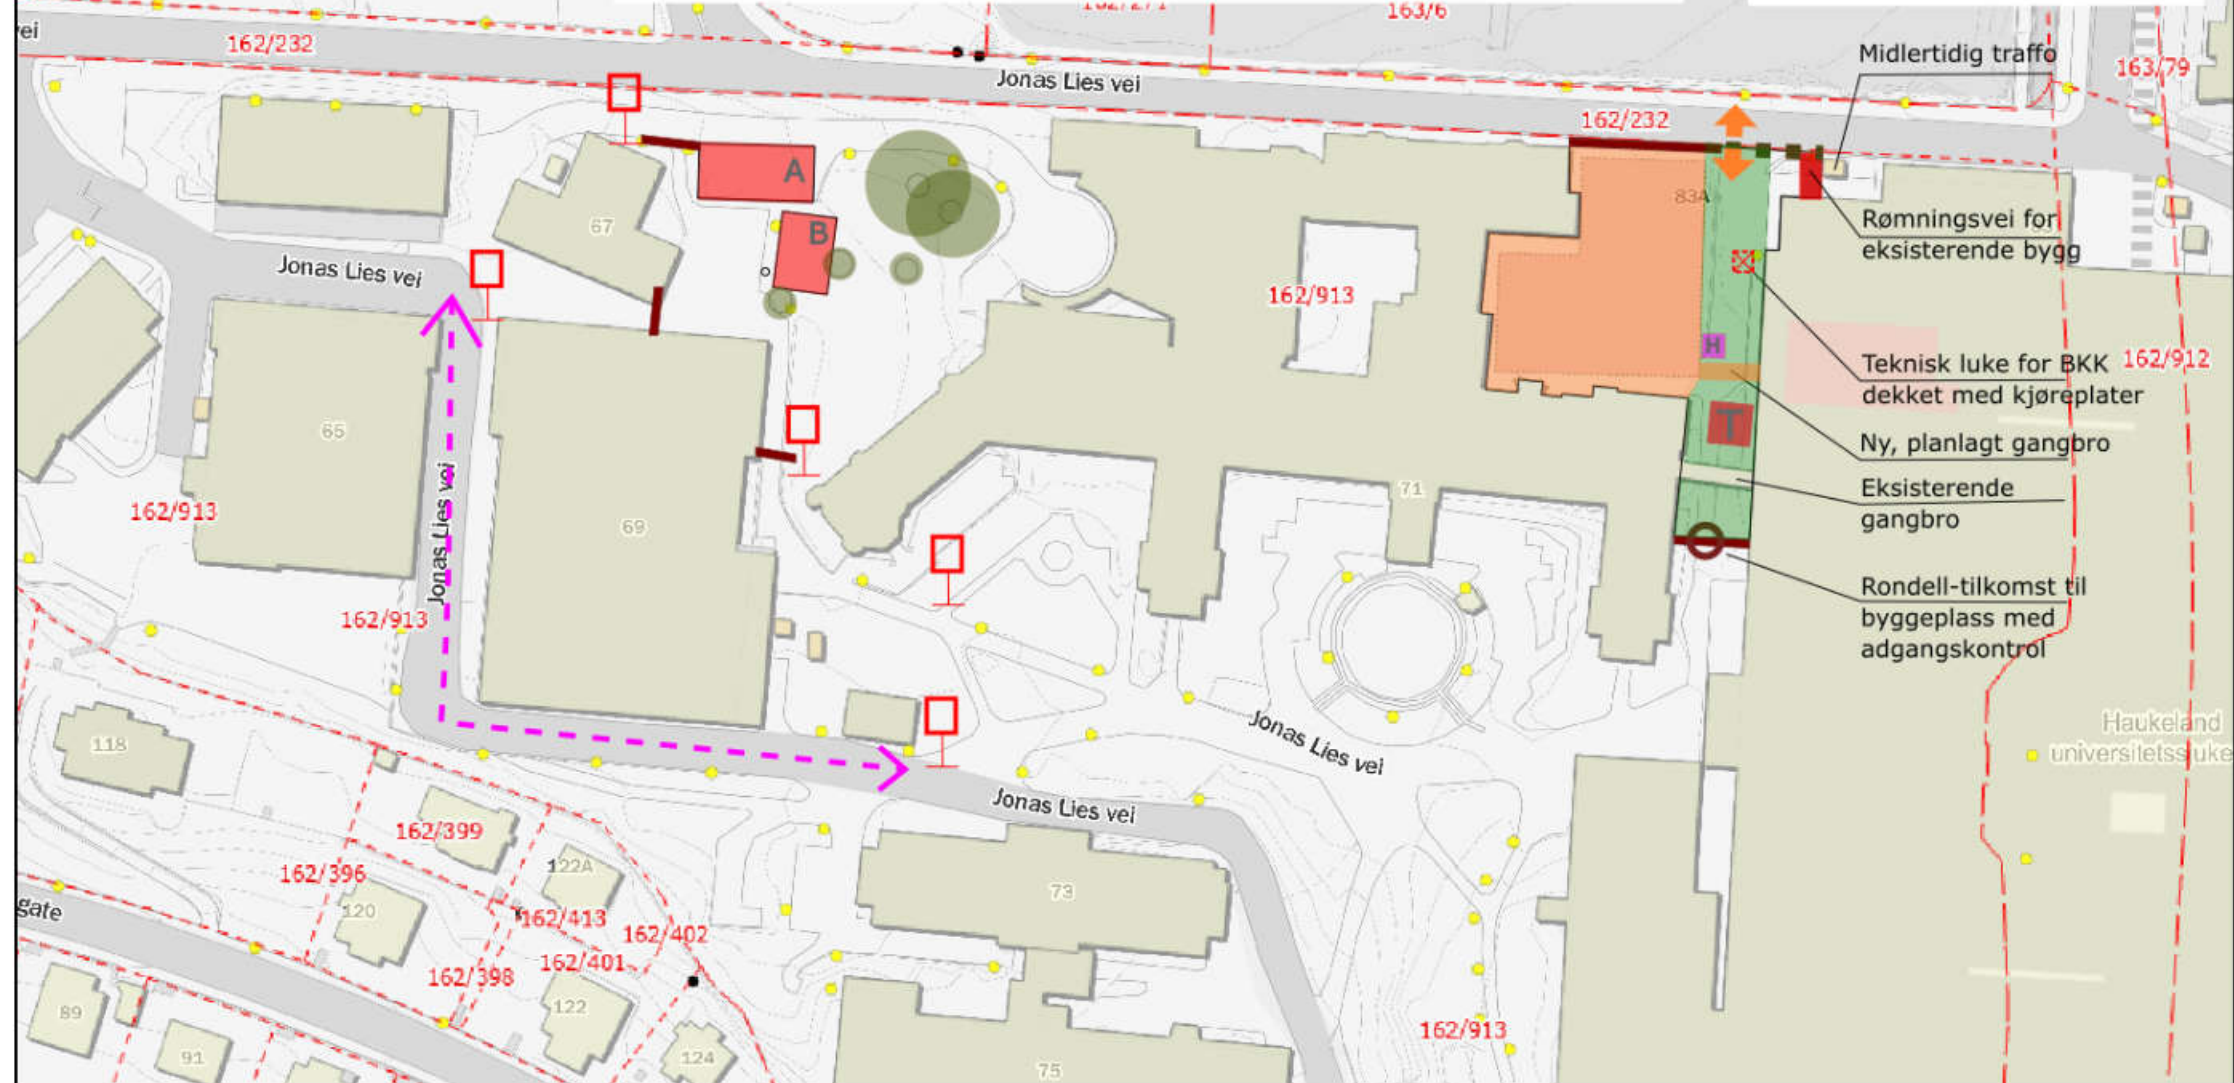

Midlertidig trafikk

Rømningsvei for eksisterende bygg

Teknisk luke for BKK dekket med kjøreplater

Ny, planlagt gangbro

Eksisterende gangbro

Rondell-tilkomst til byggeplass med adgangskontroll

Haukeland universitetssykehus

- Brakker
A-kontor brakke; B- entreprenør sin brakke
- Anleggsområde
- Riggområdet etter betongstøp plan 0. og for innvendige arbeider

- Materiell heis
- Tårnkran
- In og utkjøring fra byggeplass
- Skiveport
- Fast gjerd

- Skilt- midlertidig gangvei
- midlertidig gangvei ved kraning

